




TERRA NOSTRA
A NATURAL SERENITY


AURORA - PROFESSION LIBERALE B.0.1

EQUILIS
Building happy stories

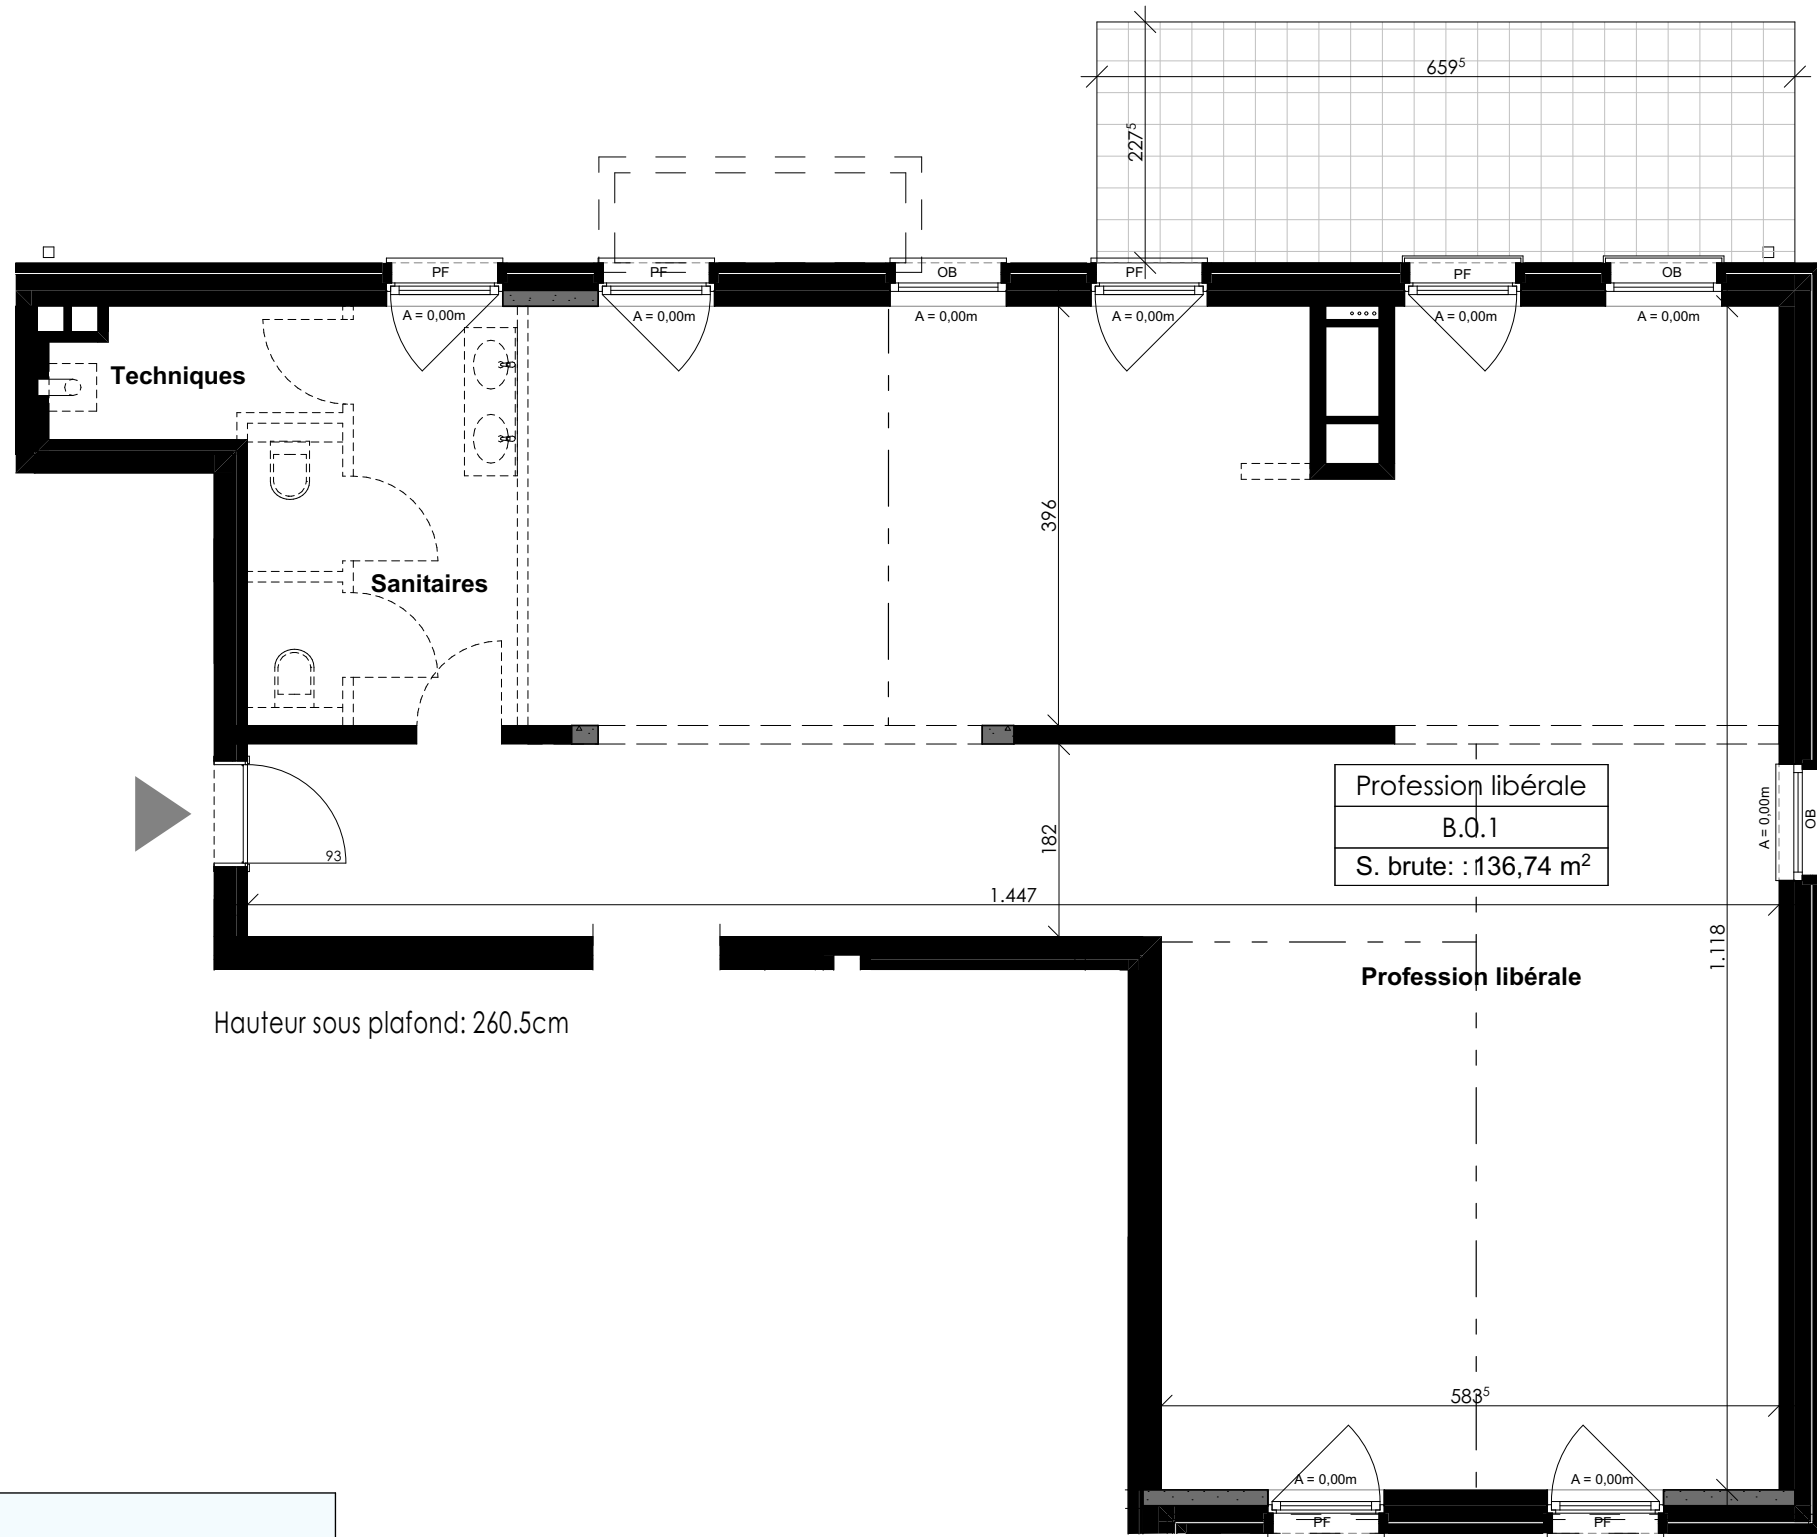

Hauteur sous plafond: 260.5cm

Profession libérale
B.0.1
S. brute: : 136,74 m²

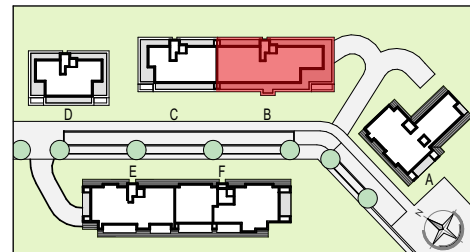

Pour accord :

Date et signature :

- Ce plan commercial peut faire l'objet de modifications éventuelles dues aux nécessités techniques liées à la réalisation.
- Les cotes indiquées correspondent à la maçonnerie brute hors platelage et parachevement
- Le mobilier et les équipements illustrés sont indicatifs et ne sont pas fournis.
- La cuisine et son implantation sont illustrées à titre indicatif. Pour plus de précisions sur la cuisine, se référer au plan du cuisiniste.
- Le cahier des charges commercial prévaut sur les plans. Pour plus de précisions sur les parachevements, se référer au cahier des charges commercial.

Mis à jour le : 05-06-19

