




APPARTEMENT G.1.1

UNITE **G.1.1**
 TYPE **2 Chambres**
 SURFACE **93.05 m²**
 SURFACE BALCON/TERRASSE **18.19 m²**
 IMMEUBLE **Griottier**
 ETAGE **+1**

DATE : 06-02-23 PROVISOIRE

INDICE :

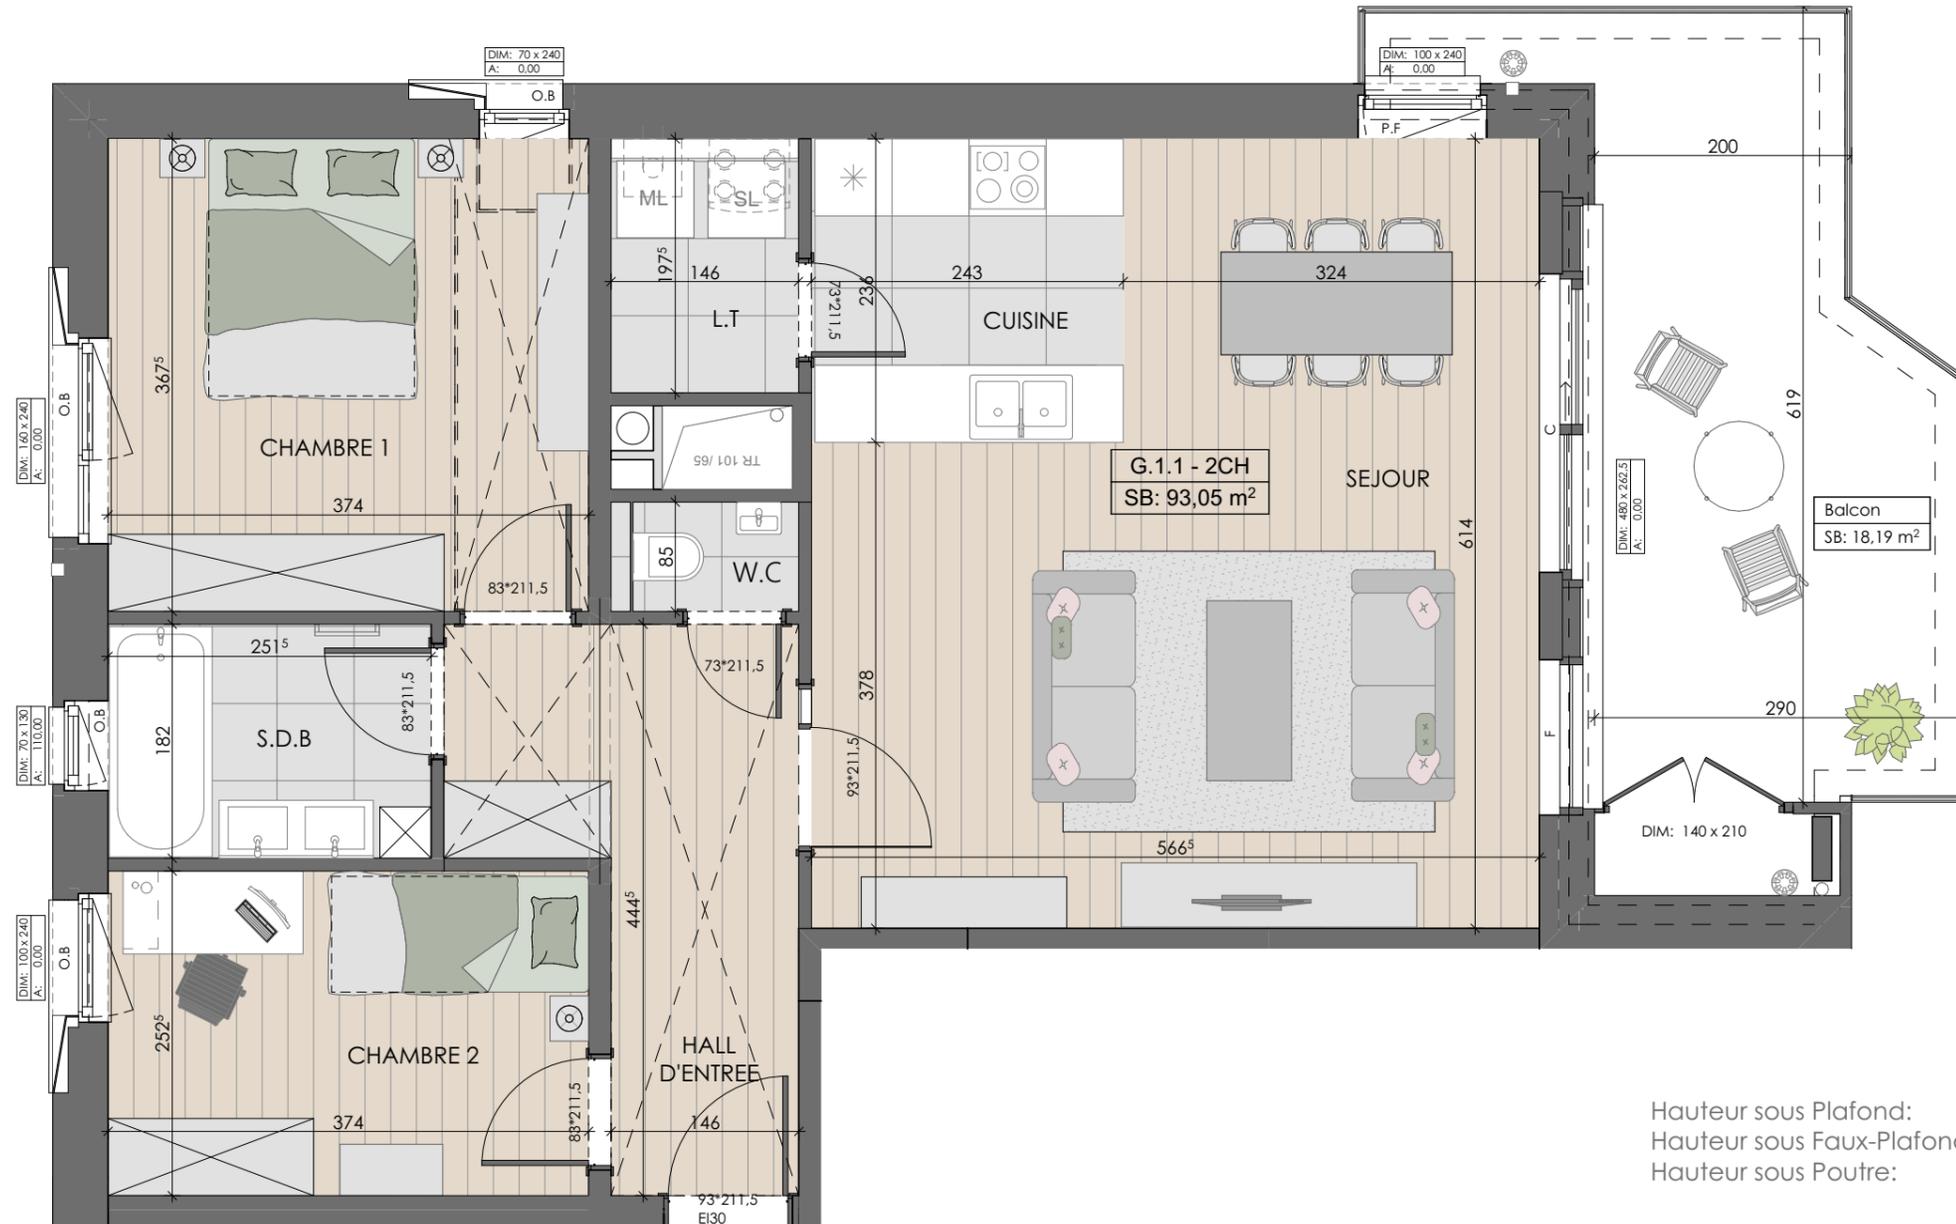

Hauteur sous Plafond: **257.5 cm**
 Hauteur sous Faux-Plafond: **230 cm**
 Hauteur sous Poutre: **256.5 cm**



Pour accord :

Date et Signature:

Notes:

- Ce plan commercial peut faire l'objet de modifications éventuelles dues aux nécessités techniques liées à la réalisation.
- Les cotes indiquées correspondent à la maçonnerie brute hors plafonnage et parachèvement.
- Le mobilier et les équipements illustrés sont indicatifs et ne sont pas fournis. La cuisine et son implantation sont illustrées à titre indicatif. Pour plus de précisions sur la cuisine, se référer au plan du cuisiniste.
- Le cahier des charges commercial prévaut sur les plans. Pour plus de précisions sur les parachèvements, se référer au cahier des charges commercial.