





# APPARTEMENT I.1.1

UNITE  
TYPE  
SURFACE  
SURFACE BALCON/TERRASSE  
IMMEUBLE  
ETAGE


I.1.1  
2 Chambres  
125.05 m<sup>2</sup>  
Idésia  
+1

DATE : 06-02-23 PROVISoire

INDICE :

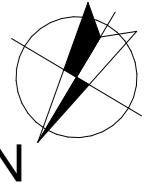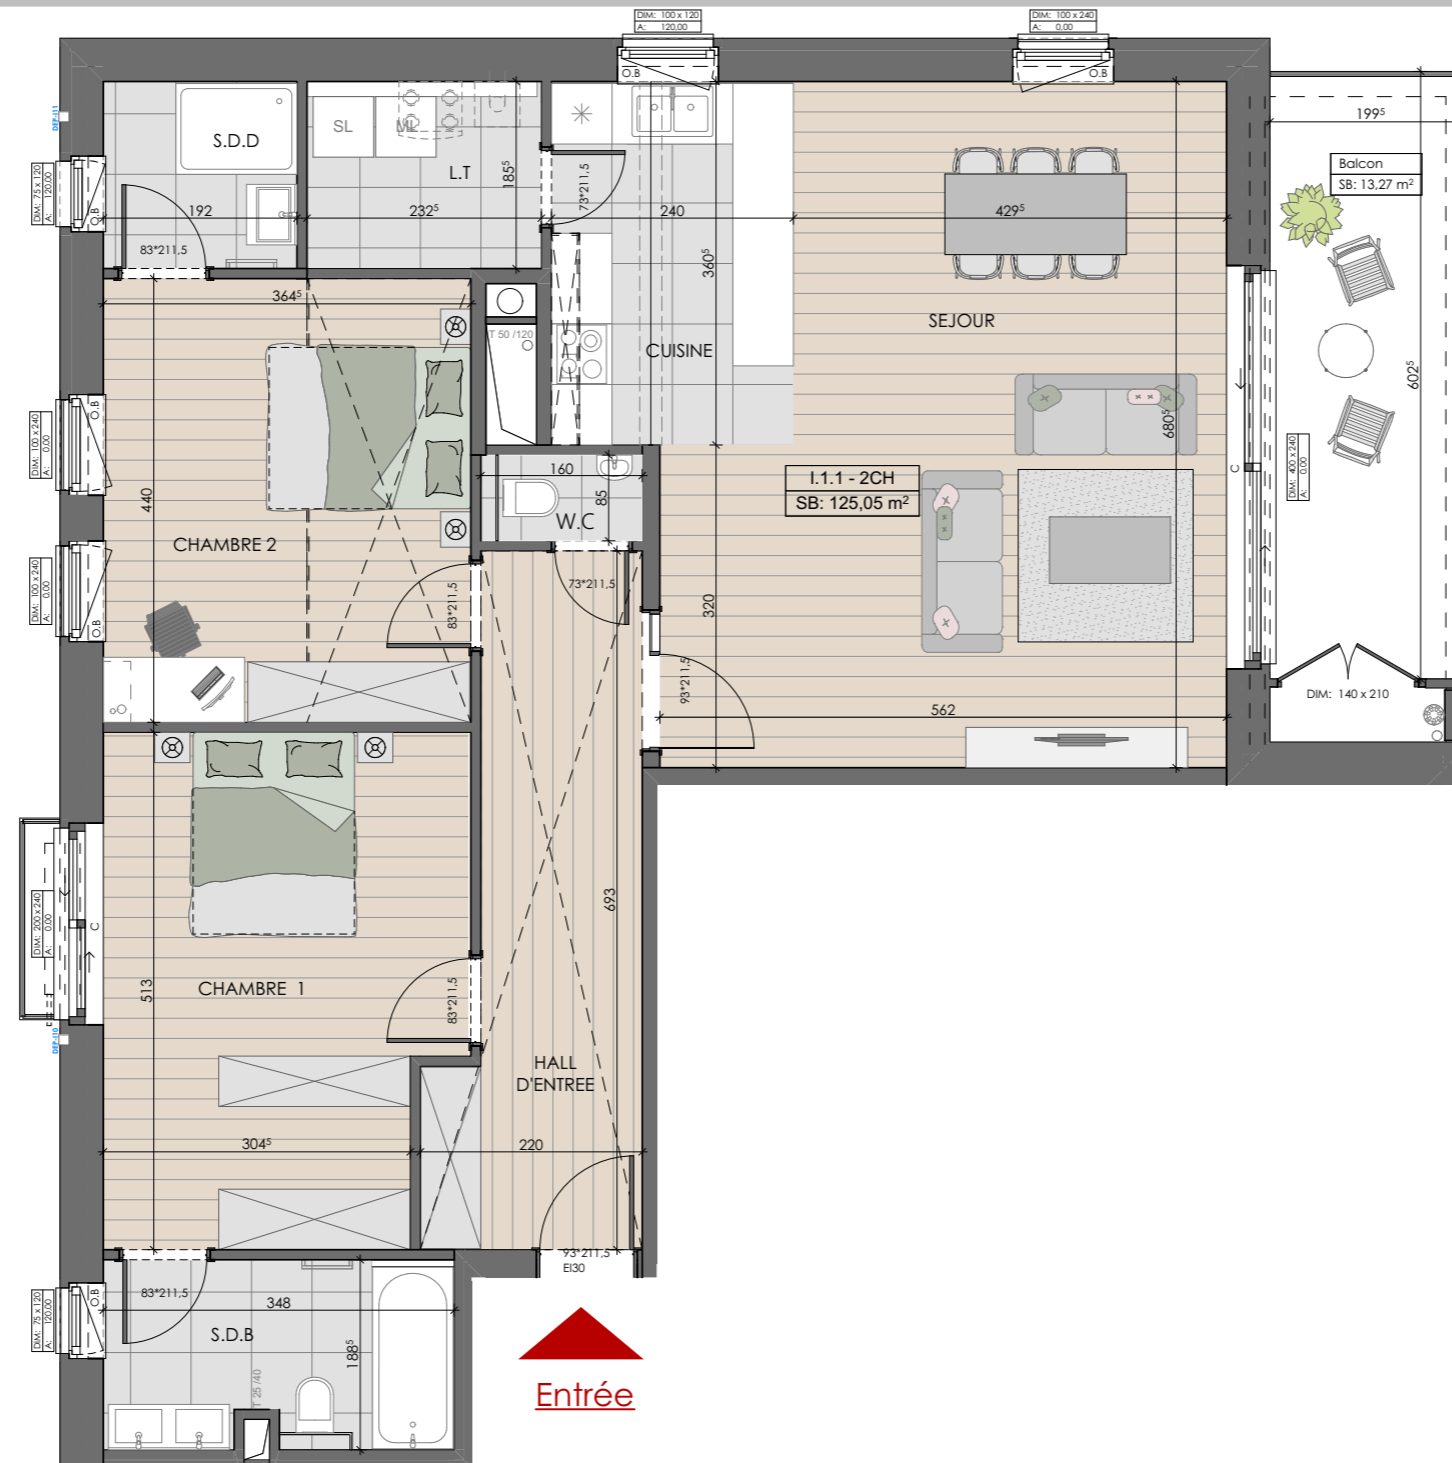

Hauteur sous Plafond: **262.5 cm**  
Hauteur sous Faux-Plafond: **230 cm**  
Hauteur sous Poutre: **264.5 cm**

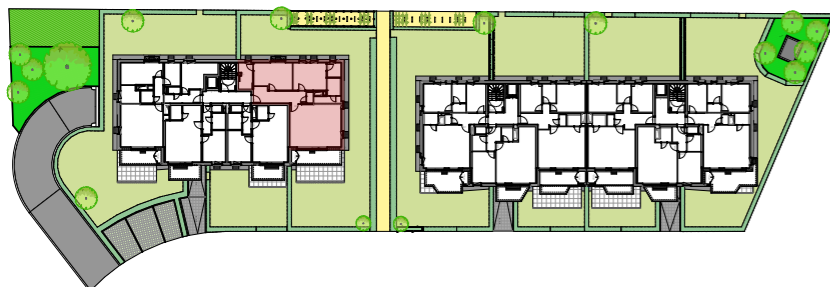

Pour accord :

Date et Signature:

Notes:

- Ce plan commercial peut faire l'objet de modifications éventuelles dues aux nécessités techniques liées à la réalisation.
- Les cotes indiquées correspondent à la maçonnerie brute hors plafonnage et parachèvement.
- Le mobilier et les équipements illustrés sont indicatifs et ne sont pas fournis.
- La cuisine et son implantation sont illustrées à titre indicatif. Pour plus de précisions sur la cuisine, se référer au plan du cuisiniste.
- Le cahier des charges commercial prévaut sur les plans. Pour plus de précisions sur les parachèvements, se référer au cahier des charges commercial.